


Souřadnicový systém JTSK
Výškový systém BPV

Polohopisný a výškopisný plán zhotovil: **GEOCART**
GEOCART – sdružení fyzických osob
Jílová 6, 787 01 Šumperk tel.: 583 211 708, 603 728 496

Náležitosti a přesnosti odpovídá
právním předpisům

Zákes podzemních inž. sítí má jen informativní charakter.
Před započítím zemních prací je nutné požádat správce jednotlivých vedení
o prostorové vytýčení sítí.

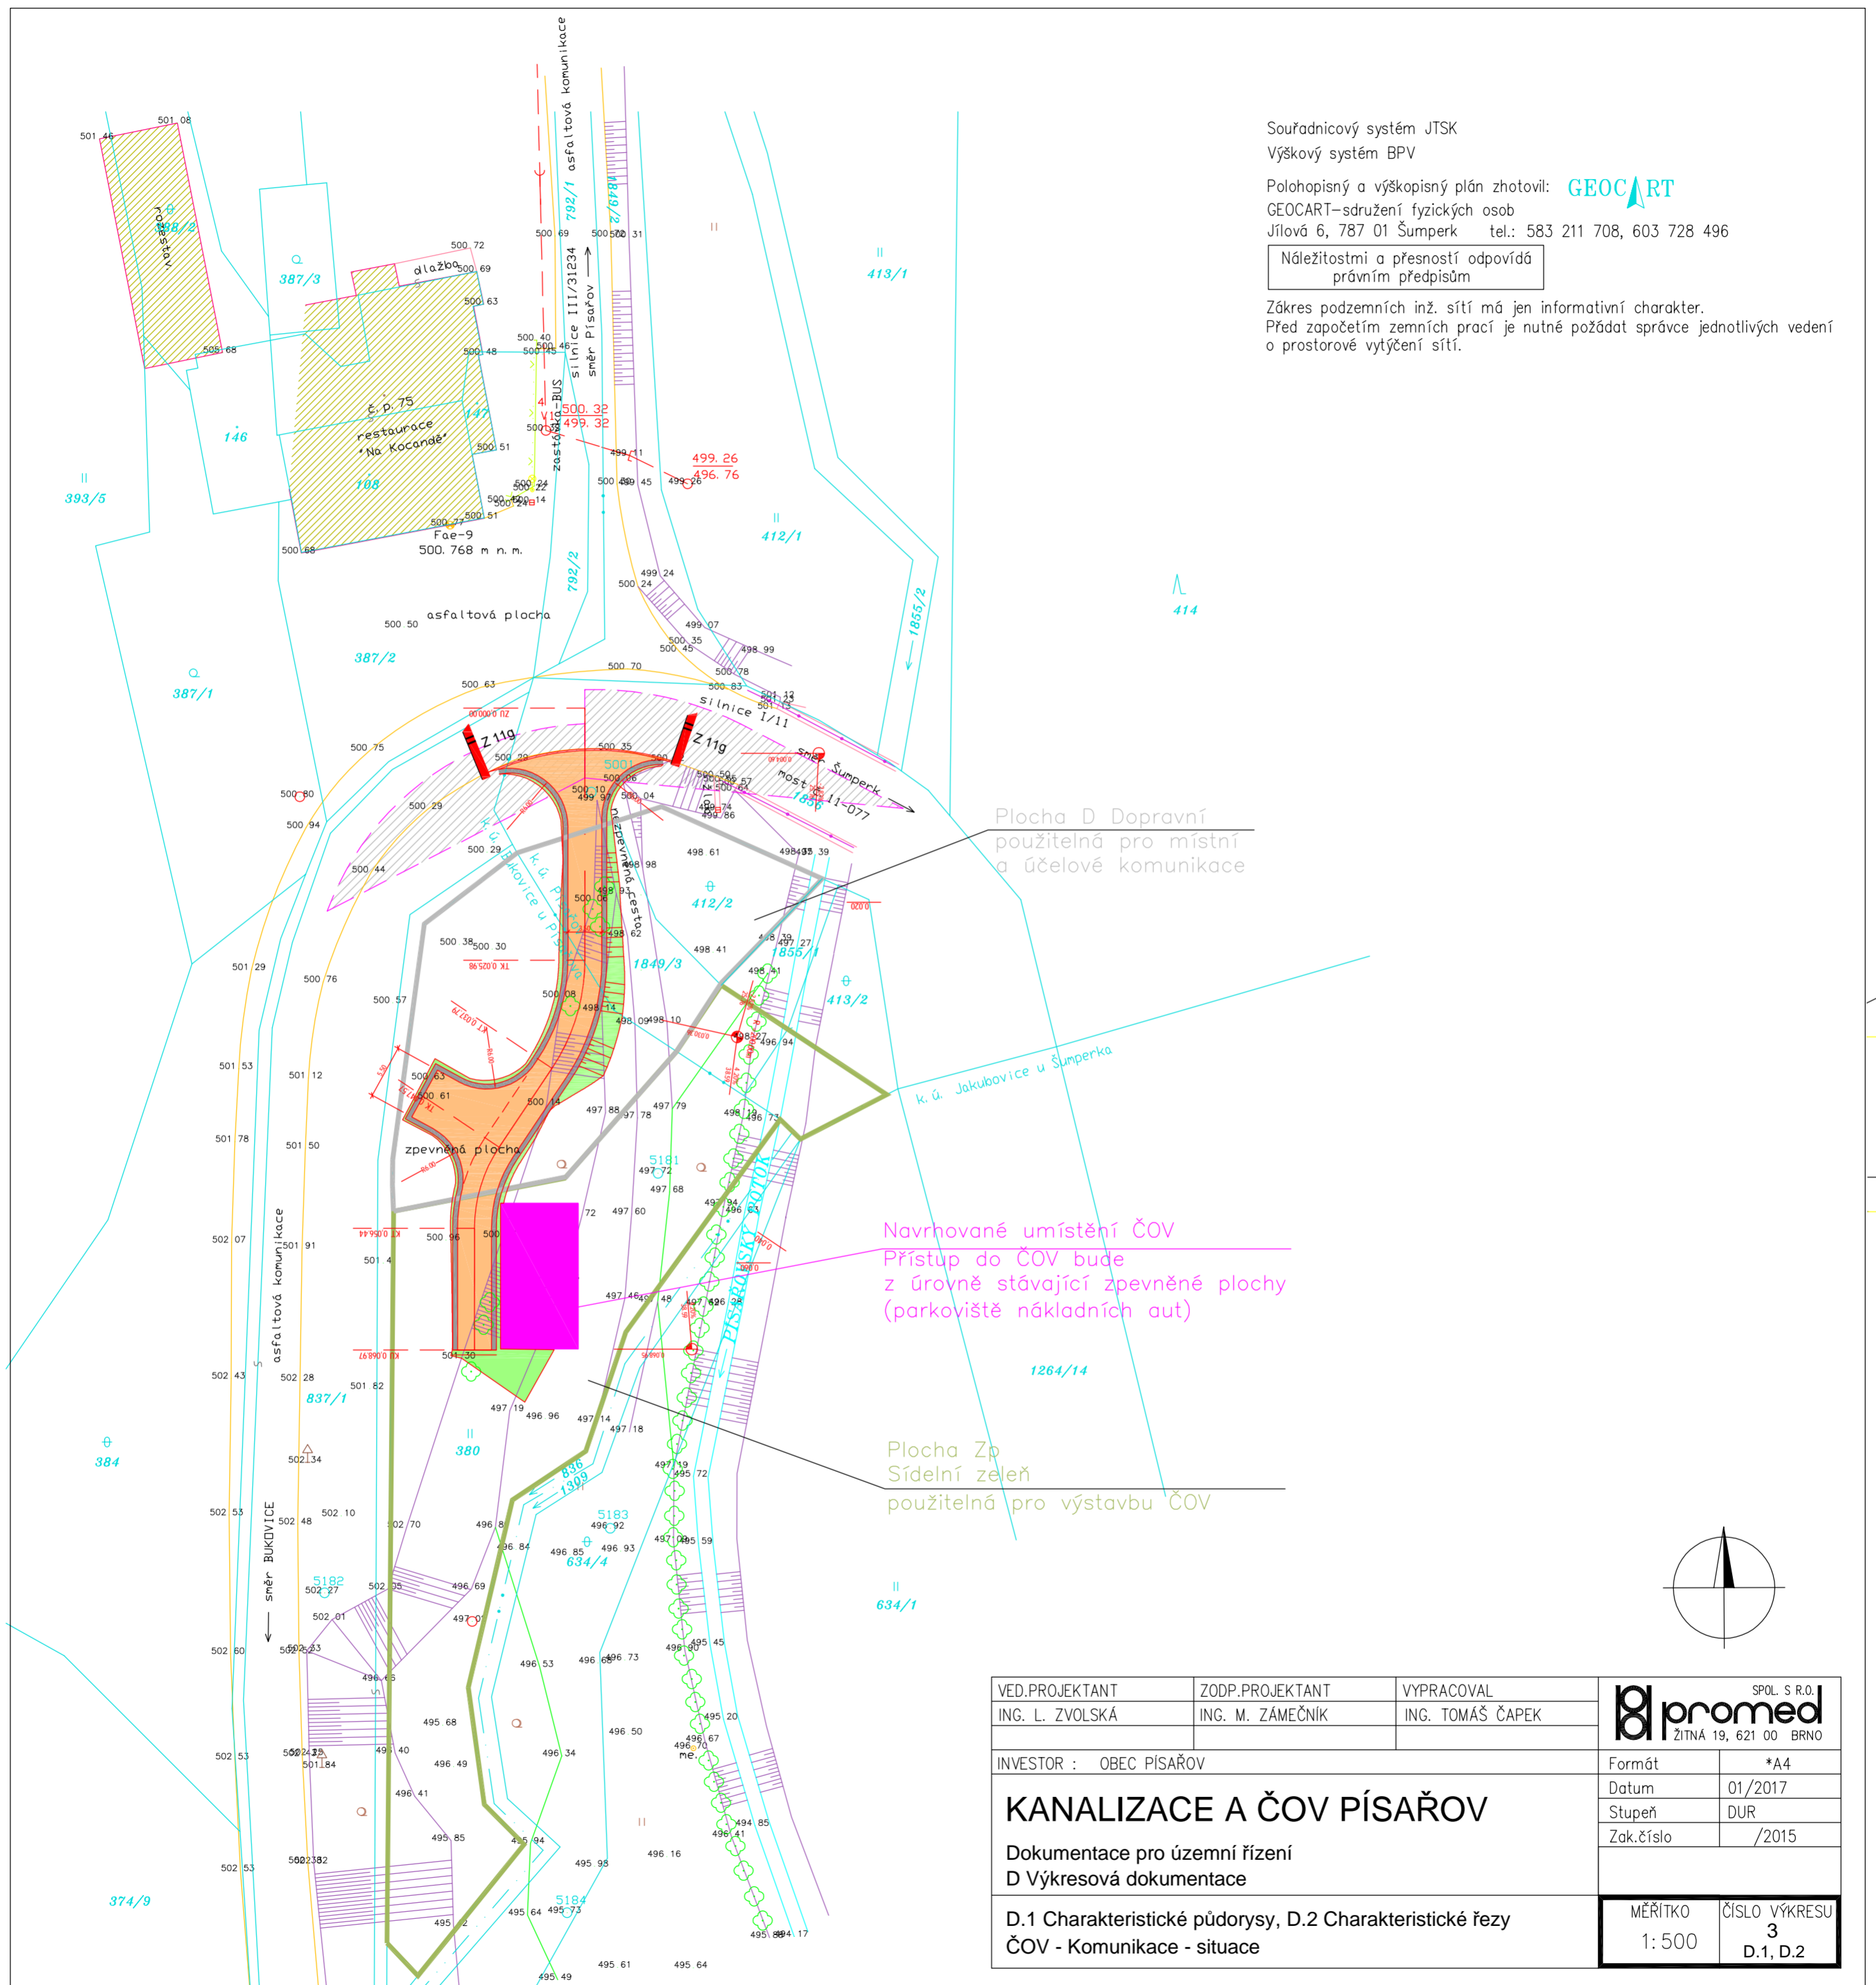

VED.PROJEKTANT	ZODP.PROJEKTANT	VPYRACOVAL	SPOL. S R.O.	
ING. L. ZVOLSKÁ	ING. M. ZÁMEČNÍK	ING. TOMÁŠ ČAPEK	promed ŽITNÁ 19, 621 00 BRNO	
INVESTOR : OBEC PÍSAŘOV			Formát	*A4
KANALIZACE A ČOV PÍSAŘOV Dokumentace pro územní řízení D Výkresová dokumentace			Datum	01/2017
			Stupeň	DUR
			Zak.číslo	/2015
D.1 Charakteristické půdorysy, D.2 Charakteristické řezy ČOV - Komunikace - situace			MĚŘÍTKO	ČÍSLO VÝKRESU
			1: 500	3 D.1, D.2